


# PLAN DE MESURAGE ET DIVISION


## RUE DU VAL ST LAMBERT 245 - 4100 SERAING

### RÉSIDENCE LES TAILLERIES


PLAN - Rez-de-Chaussée - échelle 1/100ème

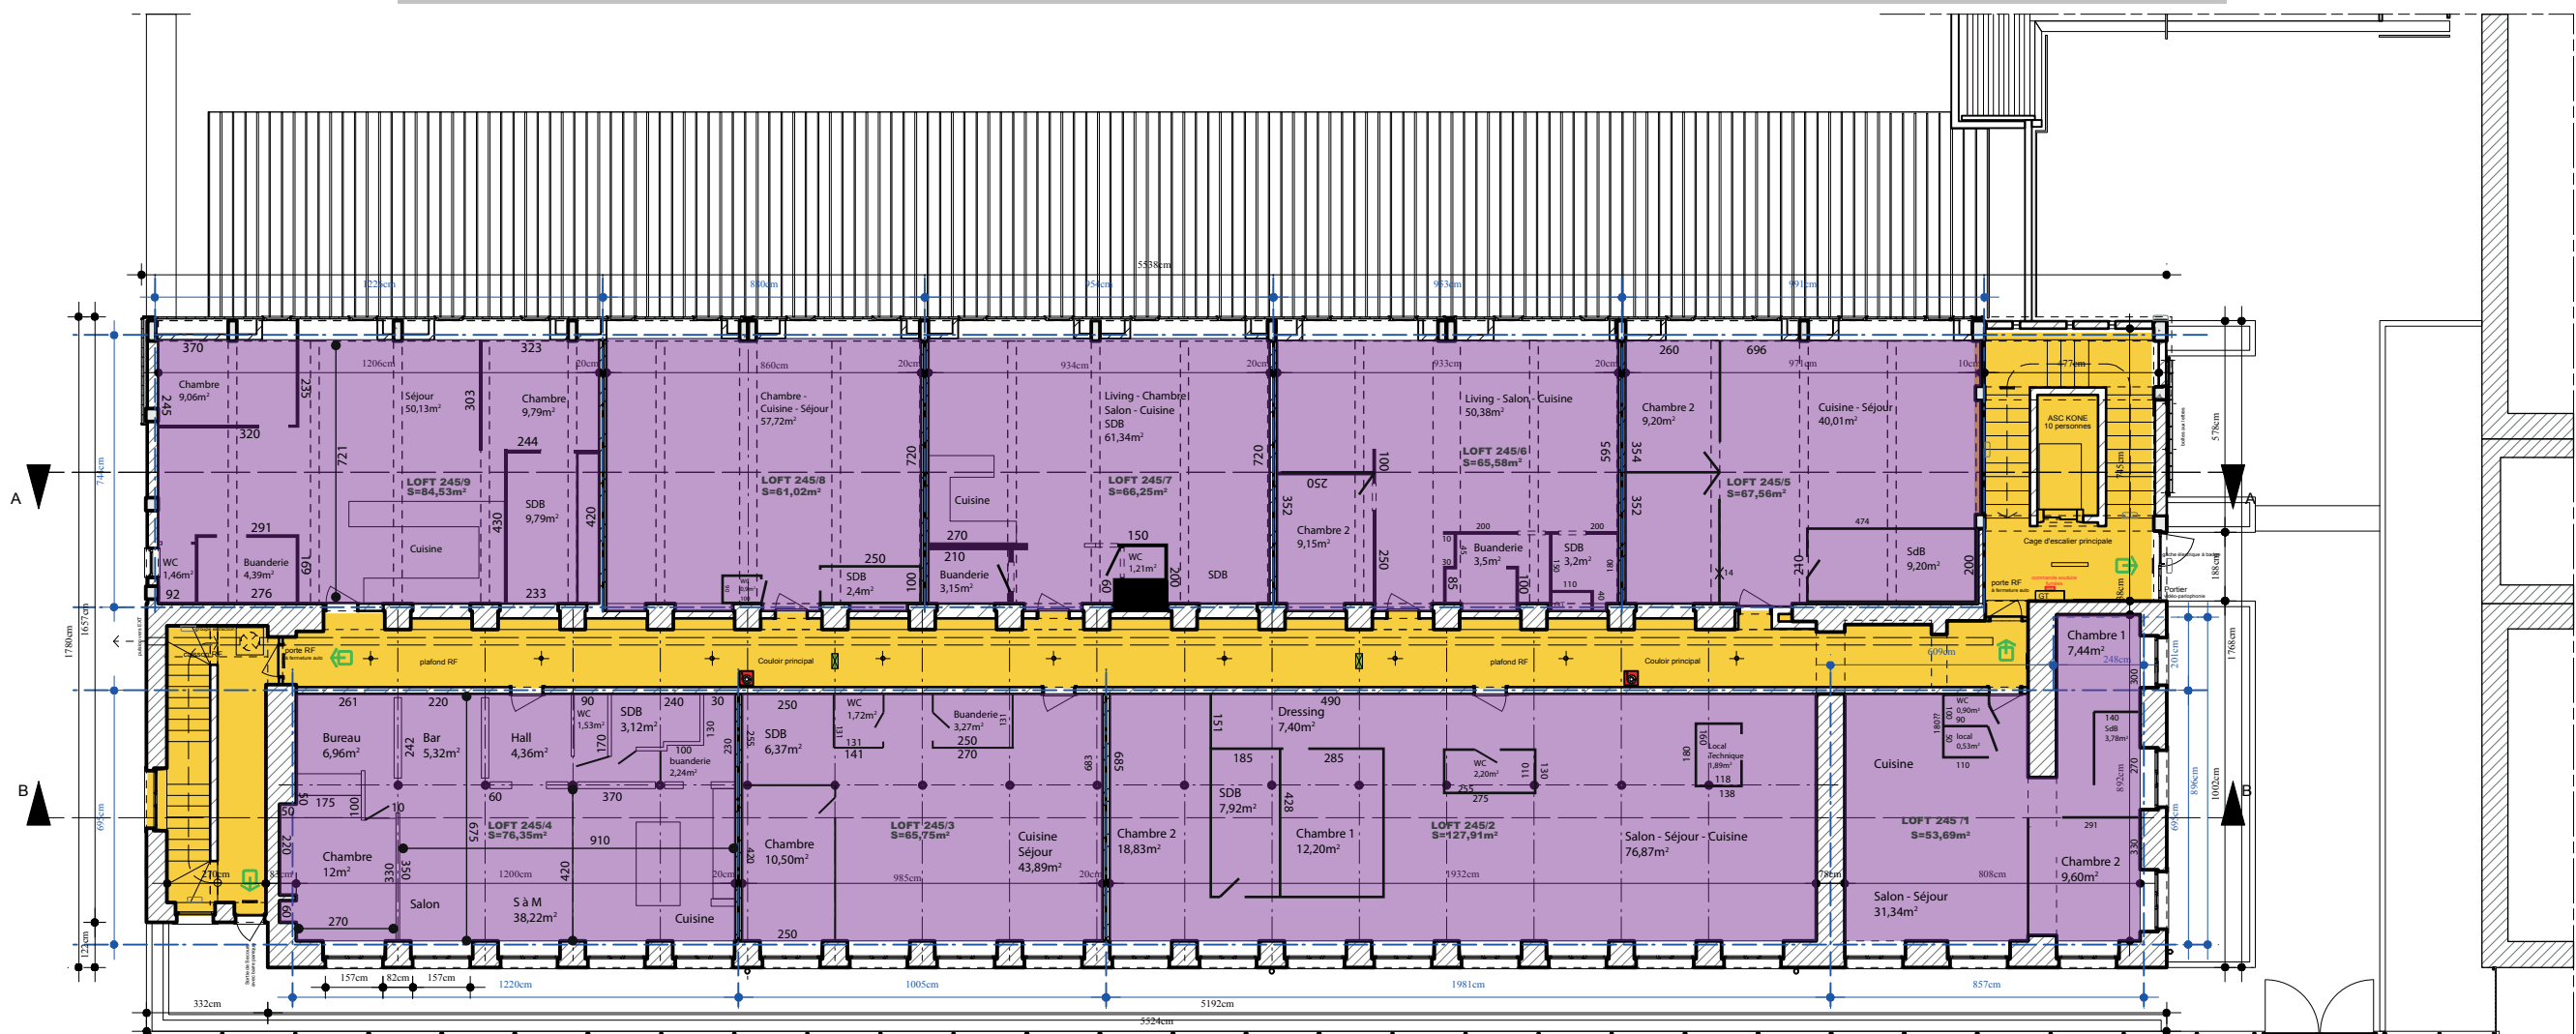


PLAN - Sous-sols - échelle 1/100ème

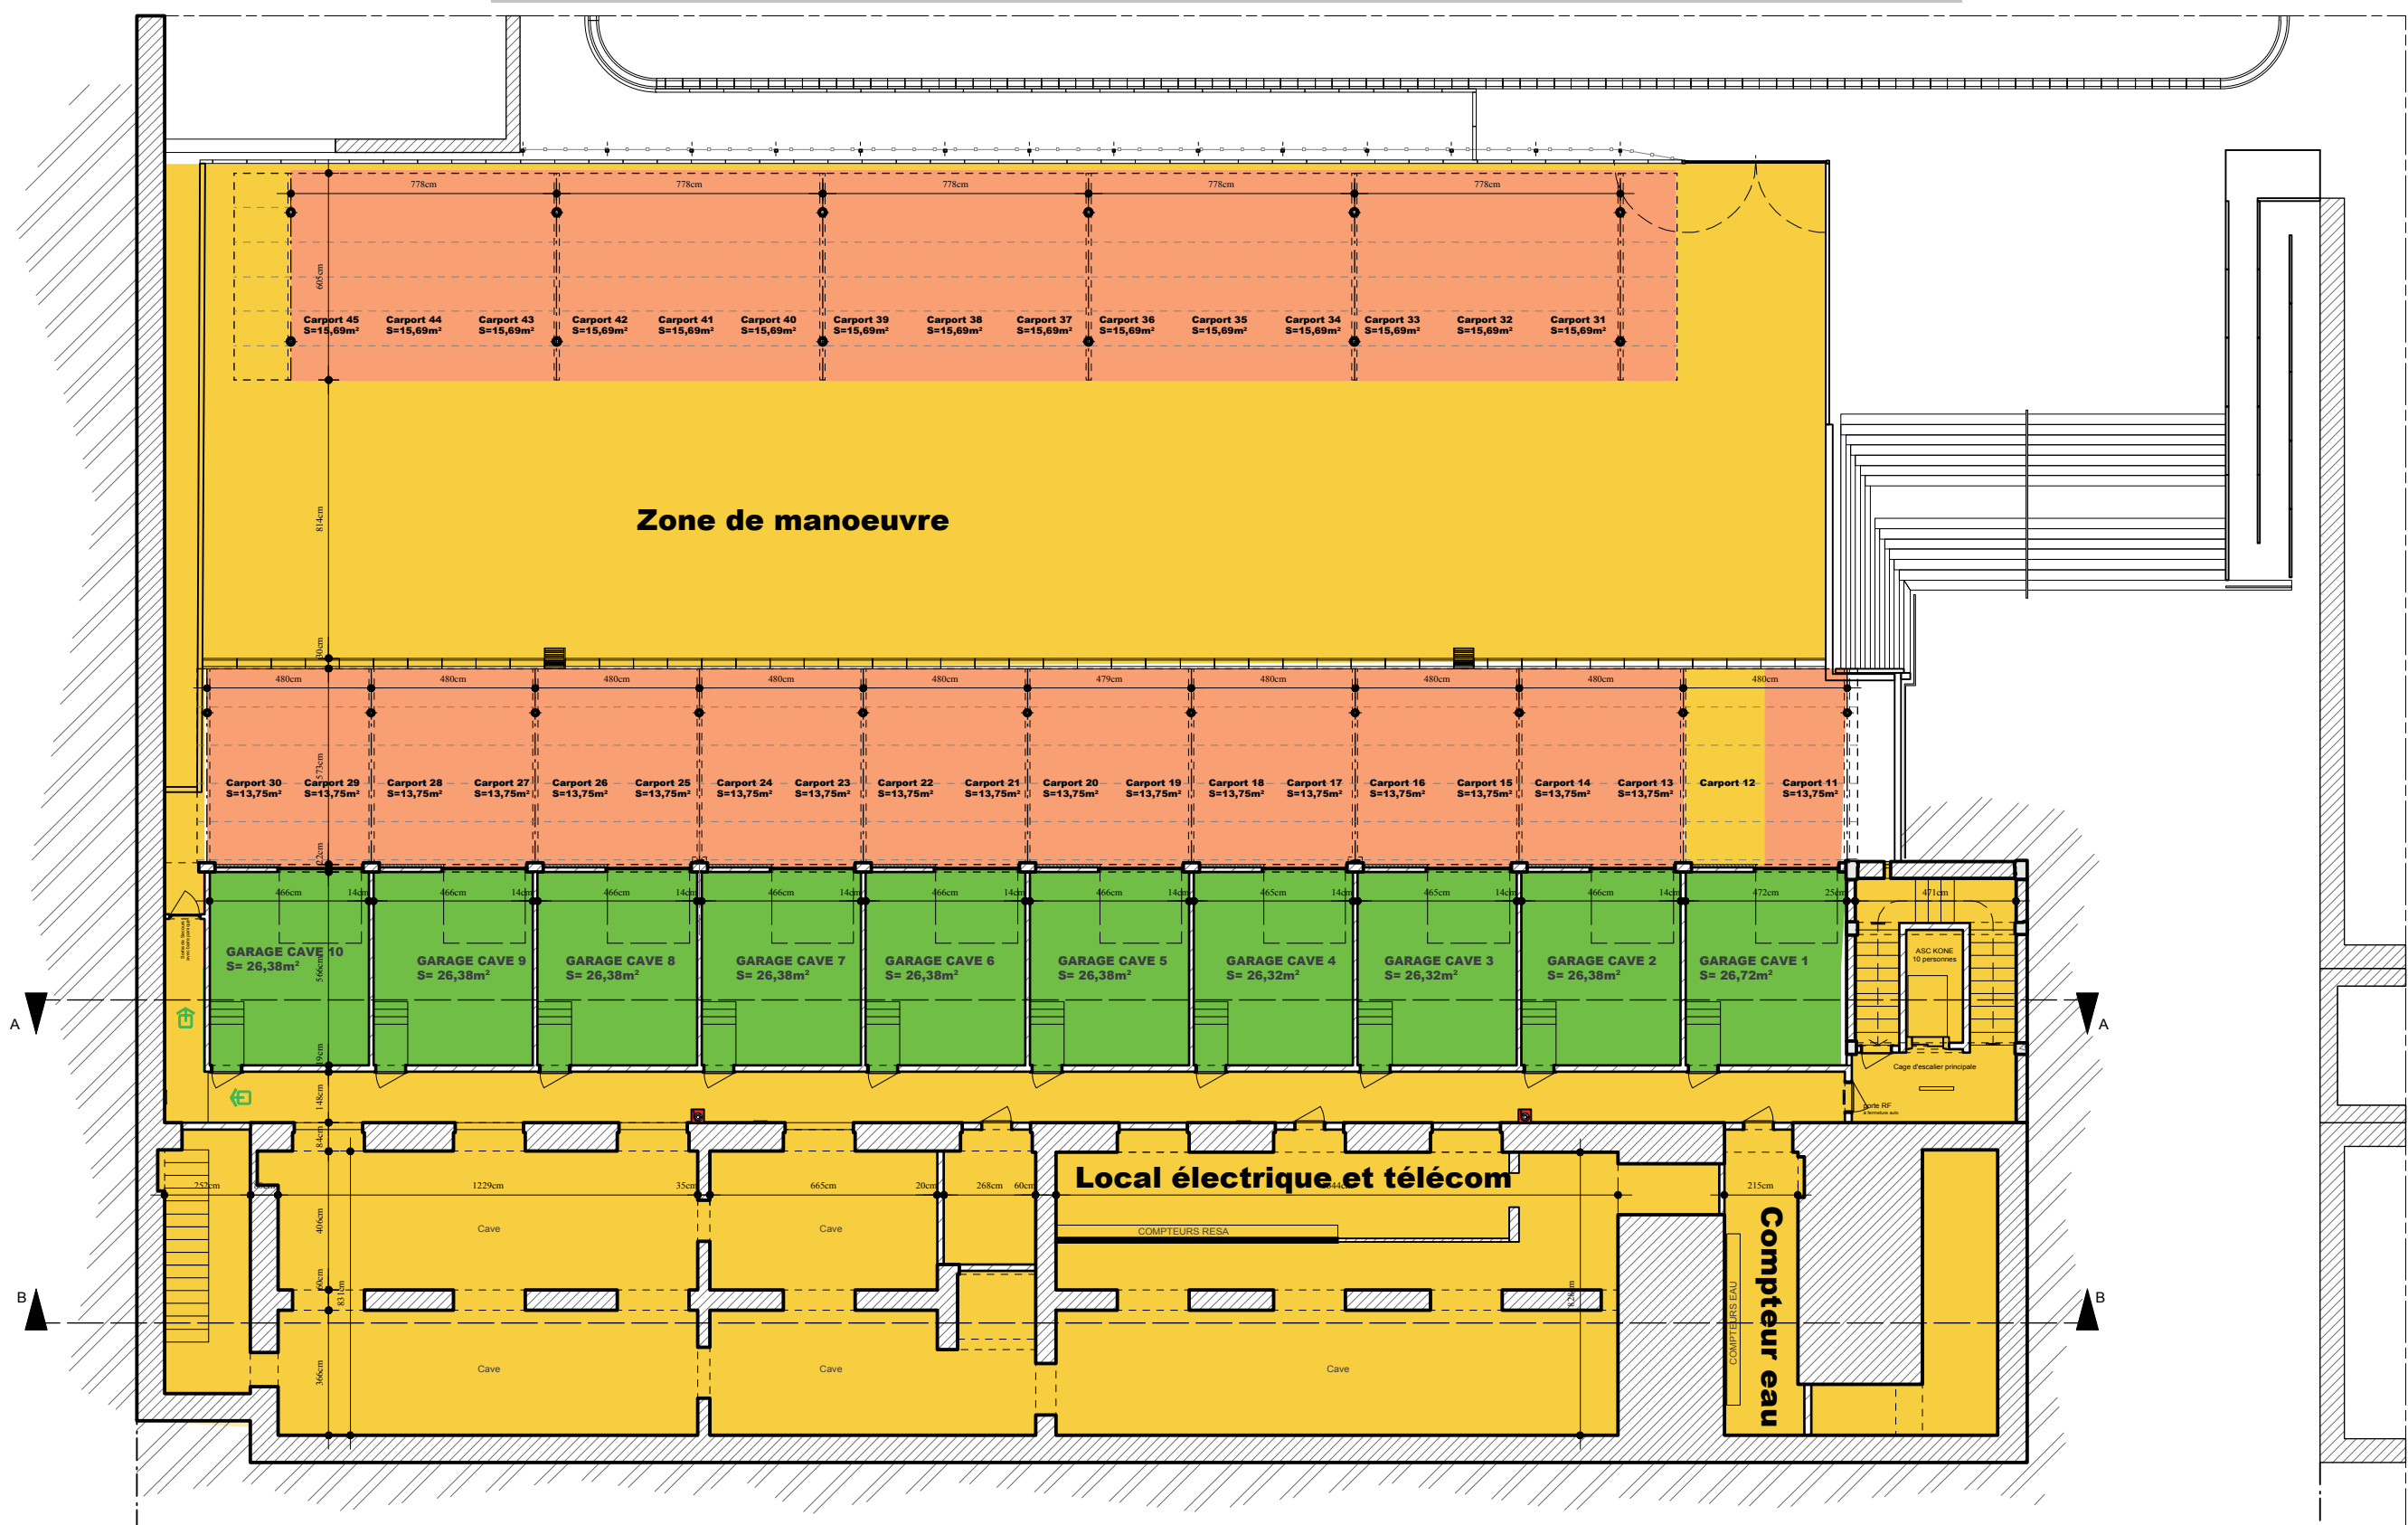


PLAN - 4ème Etage - Echelle 1/100ème

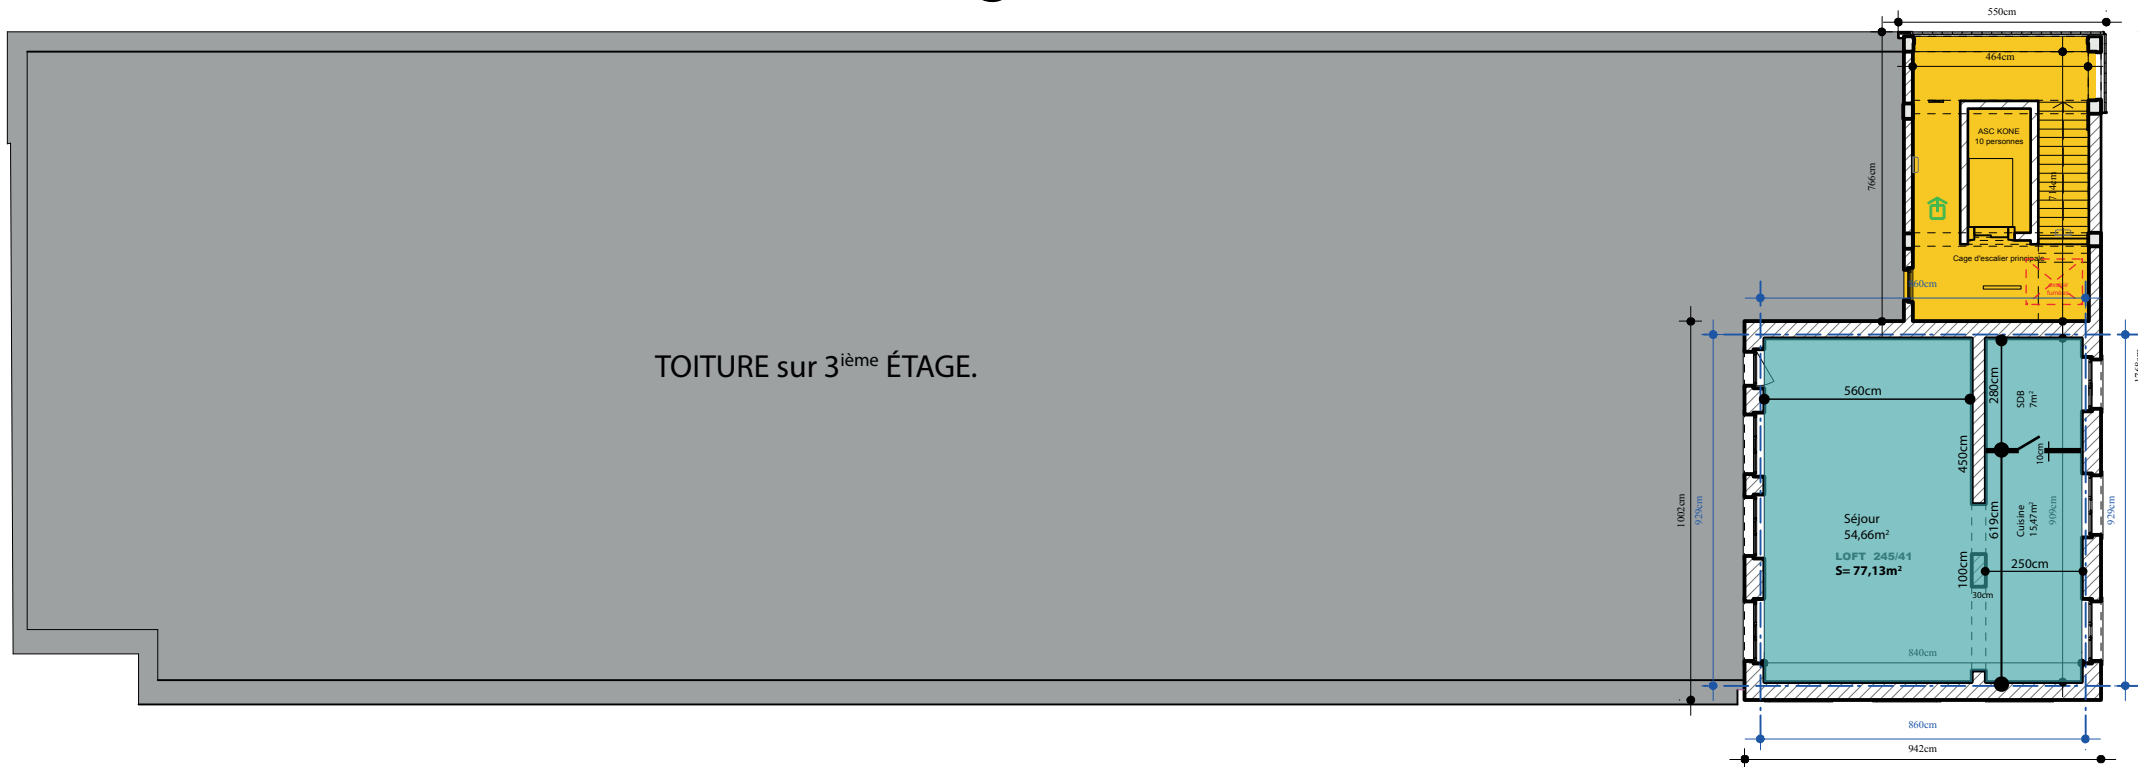


PLAN - 3ème Etage - échelle 1/100ème

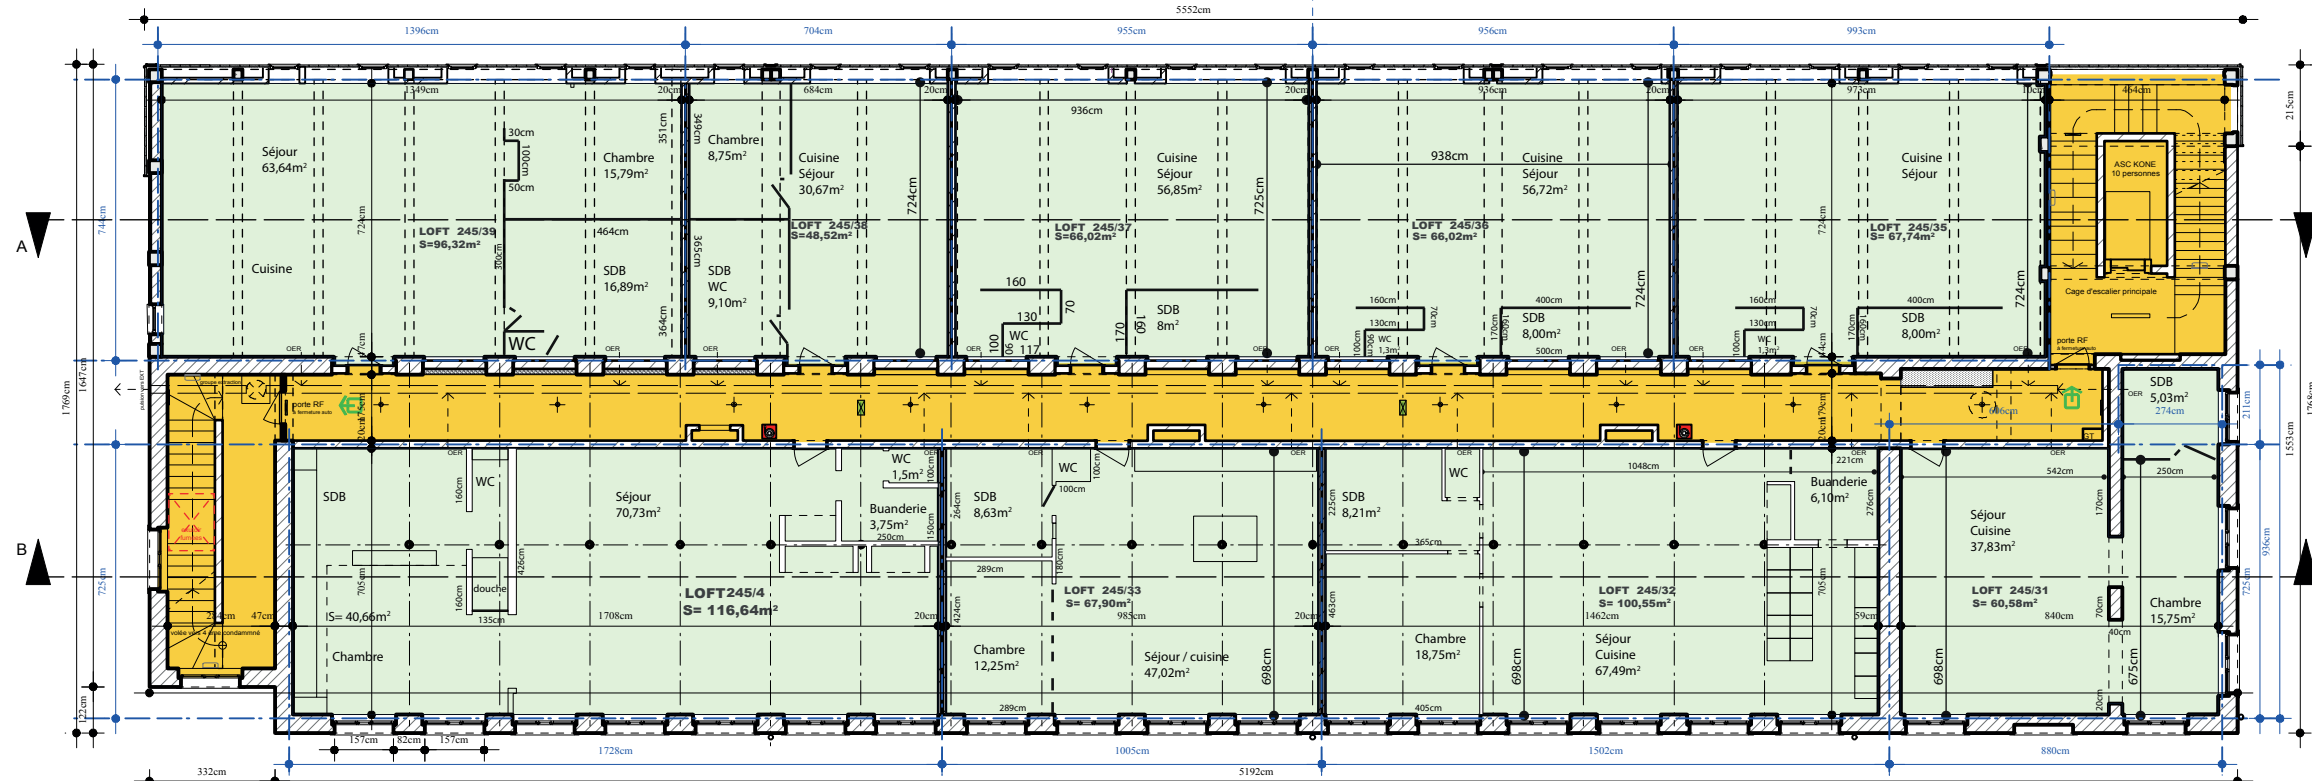

PLAN du 2ème Etage 1/100ème

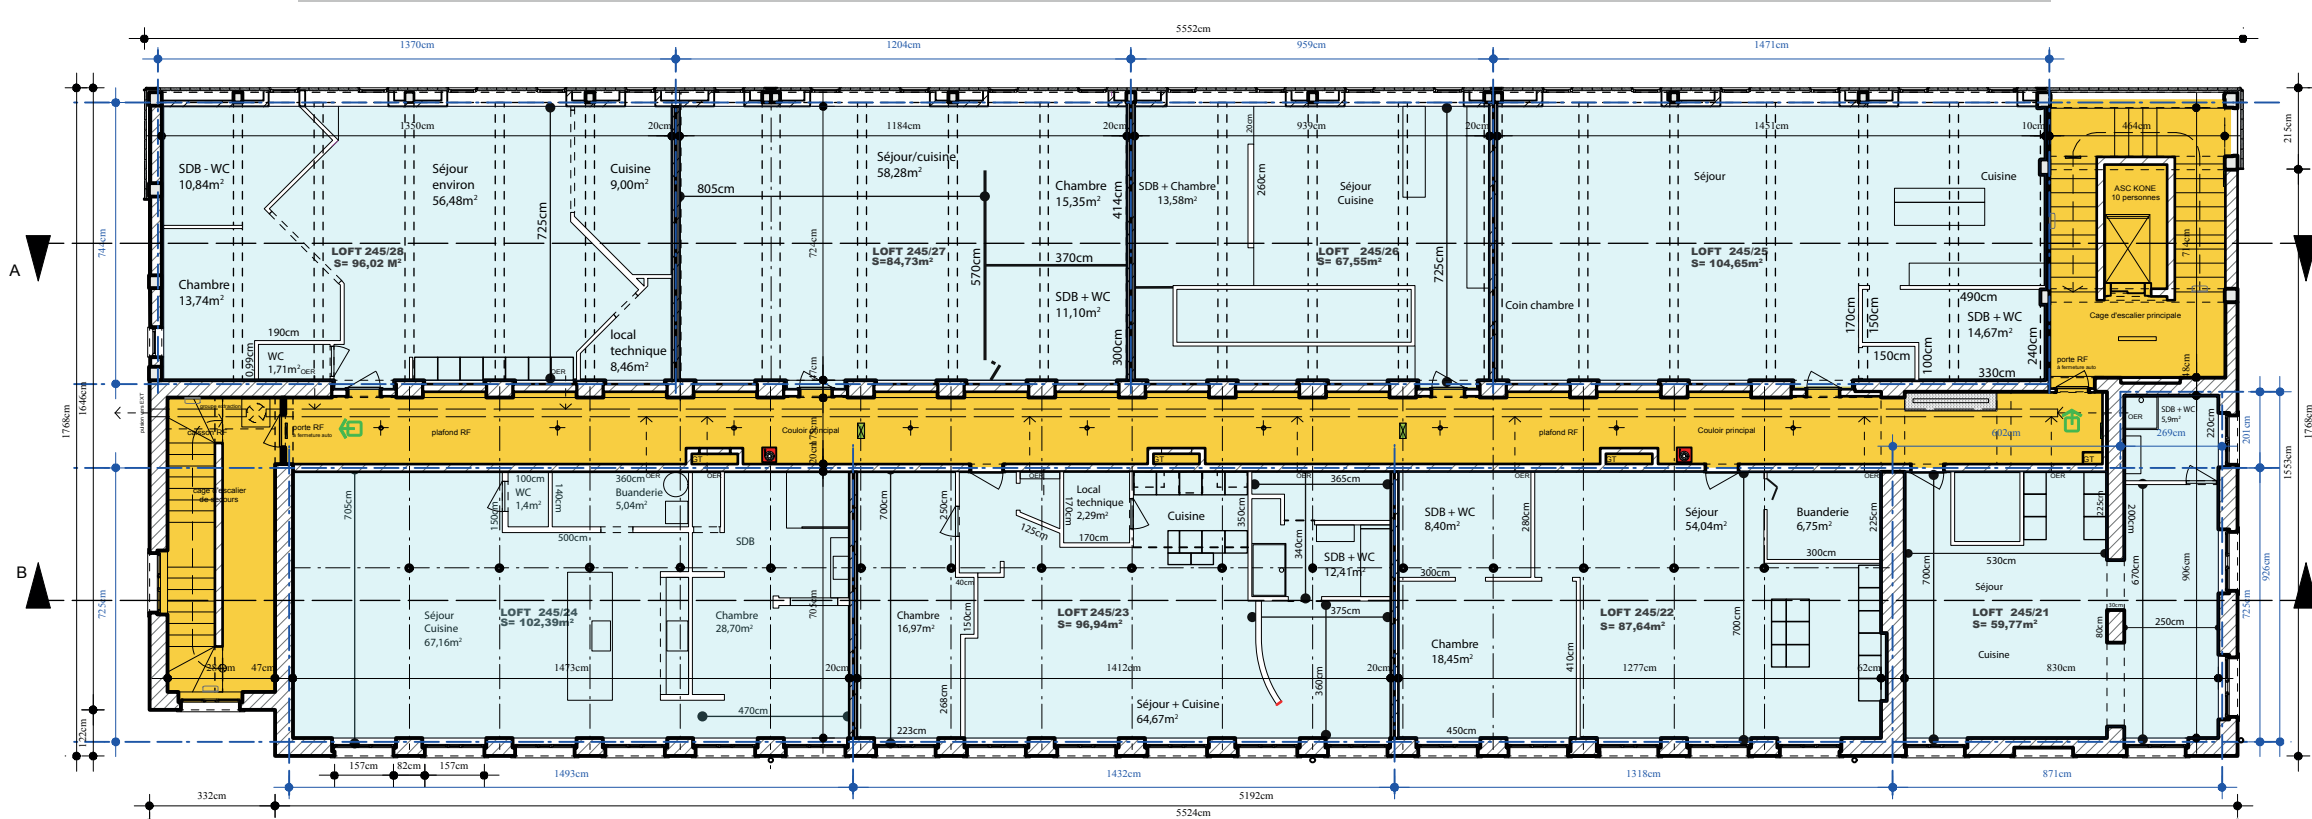

PLAN - 1er Etage - échelle 1/100ème

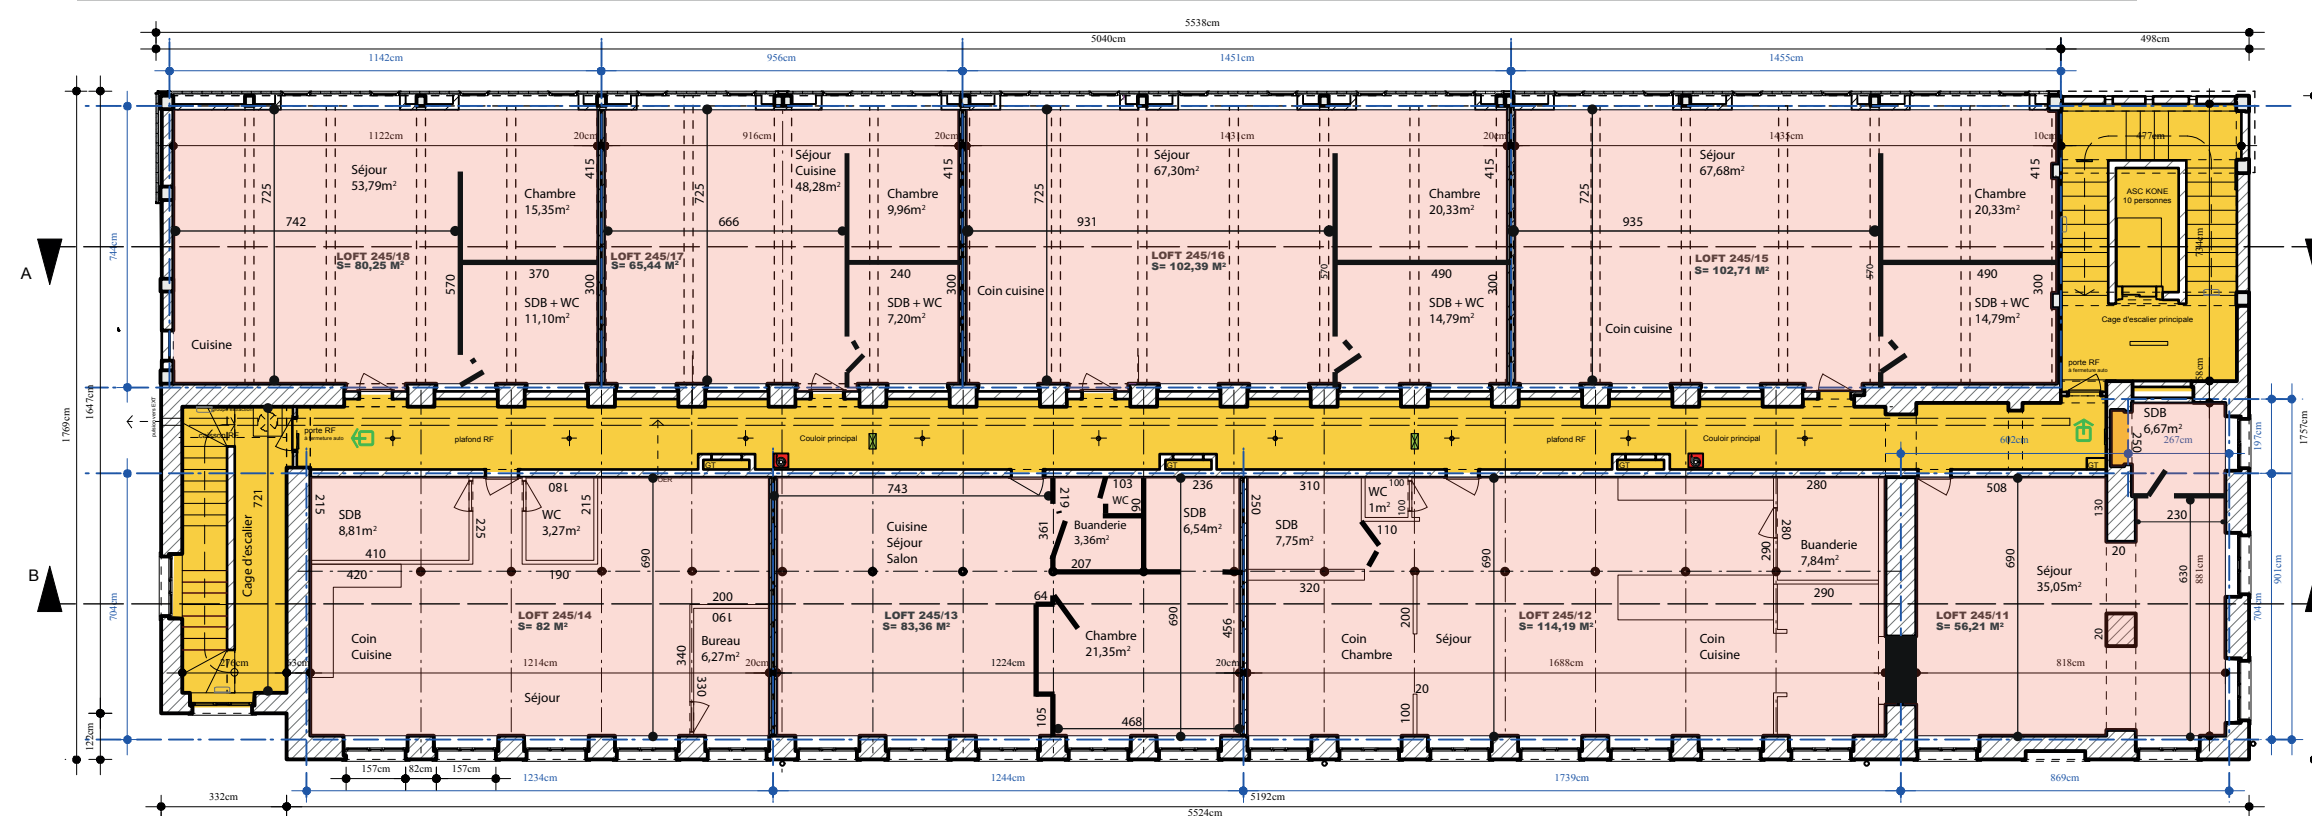

#### PLAN DE MESURAGE.

##### VILLE DE SERAING

8 ème DIVISION - SECTION : H  
NUMERO PARCELLAIRE: 102/P2

REQUERANT : ACP - LES TAILLERIES

ECHELLE : 1/250

Levé et Dressé par  
Nicolò Louis MACALUSO  
SRL MAC - CONCEPT  
Géomètre - Expert Immobilier  
RUE WALOPPE, 24/A  
4540  
AMAY


Numéro Tableau Fédéral des Géomètres Expert : GEO 040128

Date: 11/10/2024

Références : ADK s.a - Les Taileries

#### PLAN DE SITUATION.

(Extrait du Plan Cadastral)

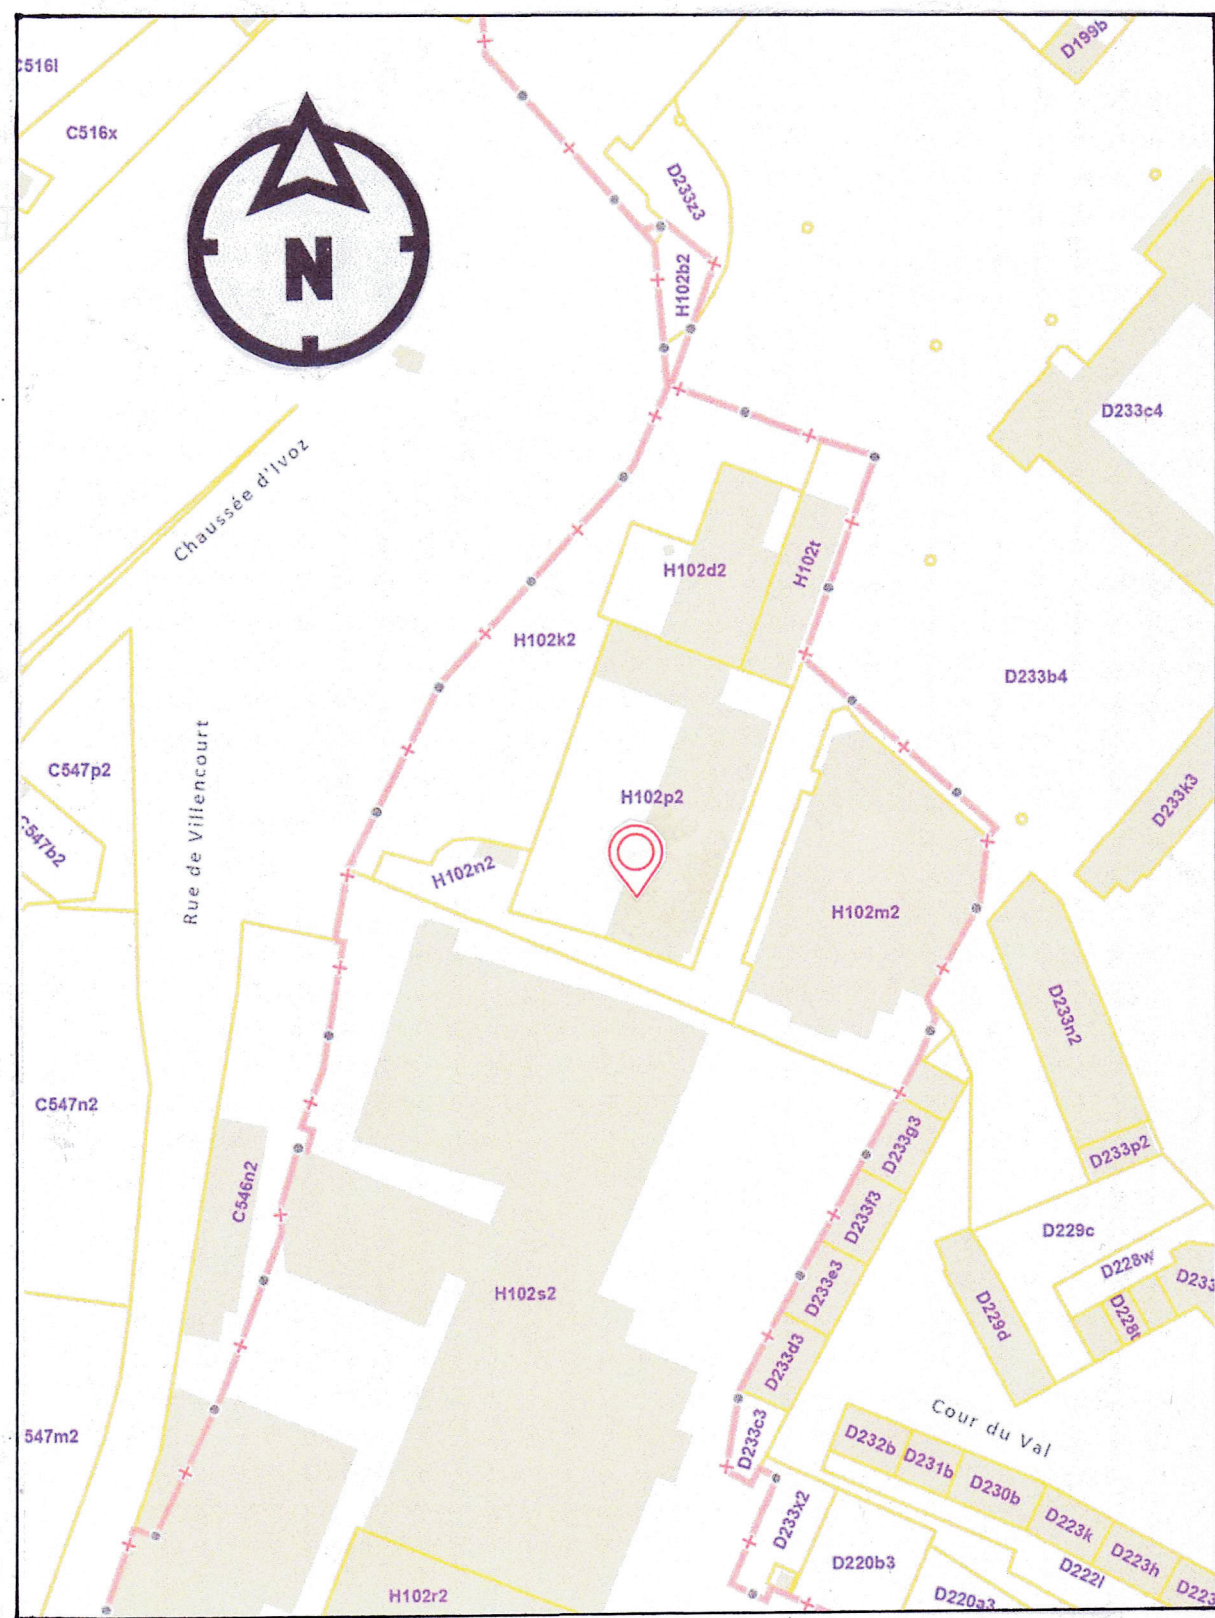

#### Légende:

- Copropriété indivise commune
- Garage Cave
- Carport
- Rez-de-chaussée
- 1<sup>er</sup> étage
- 2<sup>ème</sup> étage
- 3<sup>ème</sup> étage
- 4<sup>ème</sup> étage

Date: 27/11/2024

Levé et dressé par le Géomètre  
Expert soussigné:

